


Sens unique
Rue de l'Océan

Commune de MARSILLY

Rue de l'Océan (stationnements)

SCHEMA

Echelle : 1/200

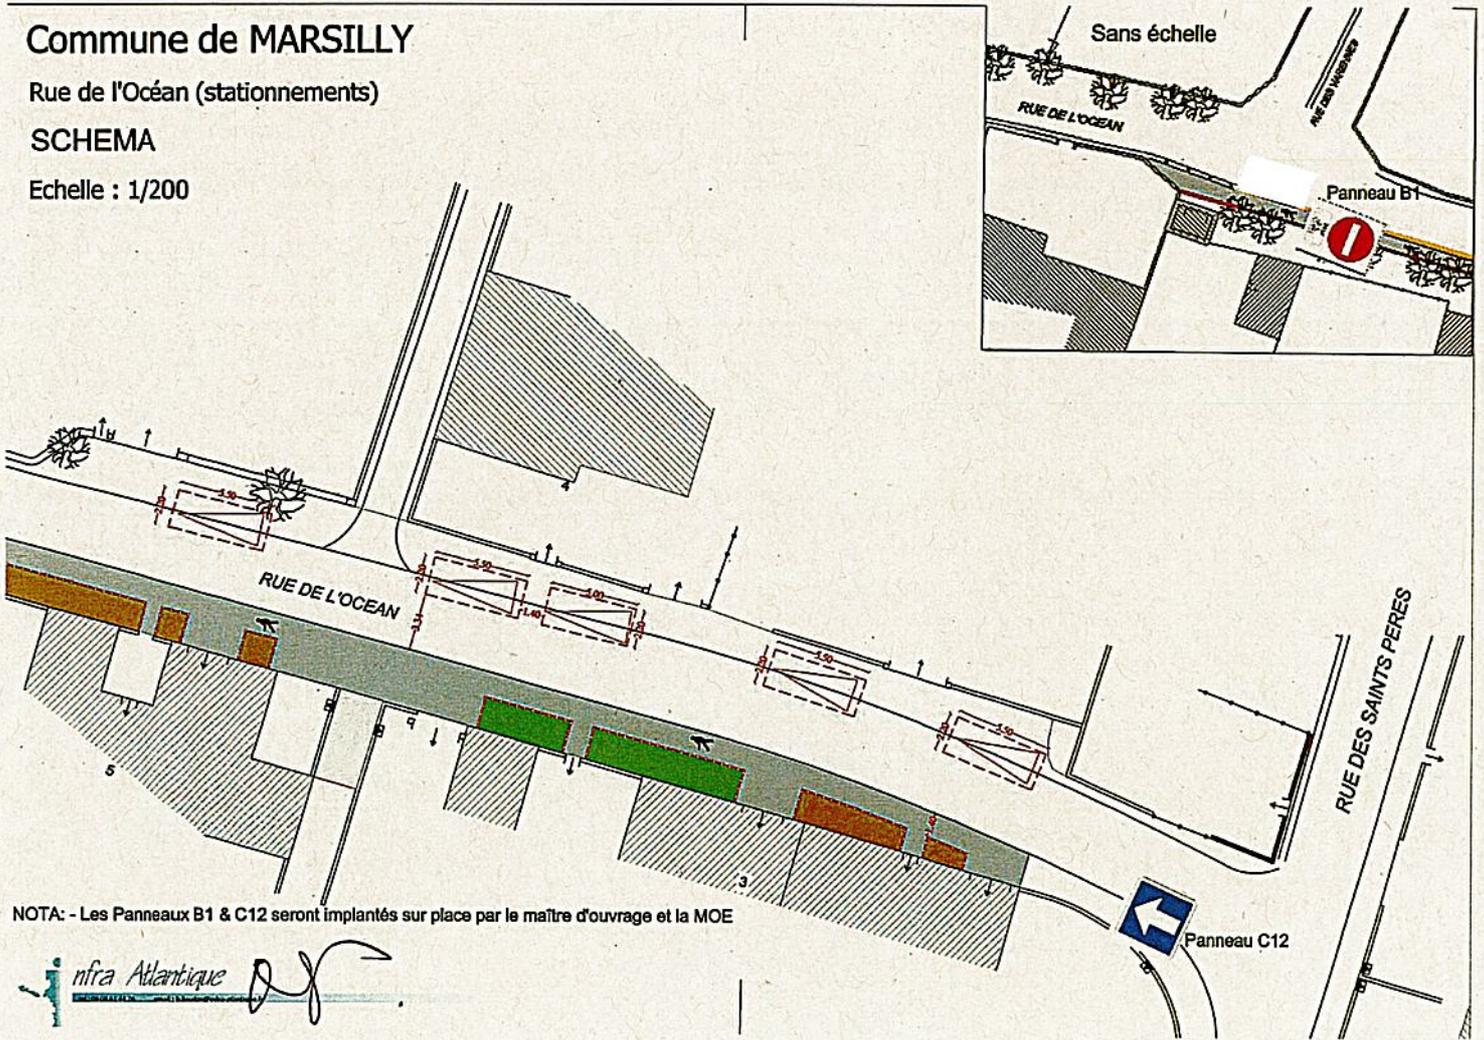

NOTA: - Les Panneaux B1 & C12 seront implantés sur place par le maître d'ouvrage et la MOE

infra Atlantique 